



ΕΦΗΜΕΡΙΣ ΤΗΣ ΚΥΒΕΡΝΗΣΕΩΣ

ΤΗΣ ΕΛΛΗΝΙΚΗΣ ΔΗΜΟΚΡΑΤΙΑΣ

ΤΕΥΧΟΣ ΤΕΤΑΡΤΟ **Αρ. Φύλλου 510**

3 Ιουλίου 2001

ΠΕΡΙΕΧΟΜΕΝΑ

ΑΠΟΦΑΣΕΙΣ

ΑΠΟΦΑΣΕΙΣ

Αριθ. 577 (1)

Τροποποίηση Ρ.Σ. Πρέβεζας στα Ο.Τ. Γ 252 - Γ 257 περιοχής Νοσοκομείου.

Ο ΓΕΝΙΚΟΣ ΓΡΑΜΜΑΤΕΑΣ ΠΕΡΙΦΕΡΕΙΑΣ ΗΠΕΙΡΟΥ

Έχοντας υπόψη:

1. Τις διατάξεις του Ν. 2503/97 (ΦΕΚ 107 Α) «Διοίκηση, οργάνωση, στελέχωση της Περιφέρειας ...».

2. Τις διατάξεις του Ν. 2508/97 ΦΕΚ 124 Α «Βιώσιμη οικιστική ανάπτυξη ...».

3. Τις διατάξεις του Ν.Δ. 17.7.1923 και ειδικώτερα τα άρθρα 3 και 70 αυτού.

4. Τις διατάξεις του Ν. 2831/2000 (ΦΕΚ 140Α) και ειδικότερα το άρθρο 29 αυτού.

5. Τις αριθμ. 26168/97 & 5143/98 Αποφάσεις Γ.Γ. Περιφέρειας Ηπείρου.

6. Την με αριθμό 238/2000 Απόφαση του Δημοτικού Συμβουλίου Δήμου Πρέβεζας.

7. Τη γνωμοδότηση του Περιφερειακού ΣΧΟΠ Ηπείρου που διατυπώθηκε στην πράξη 8/8.6.2001 (κατά πλειοψηφία θετική), αποφασίζουμε:

Την τροποποίηση του Ρ.Σ. Πρέβεζας, περιοχής Νοσοκομείου στα Ο.Τ. Γ 252 - Γ 257 που περιλαμβάνει μετατόπιση οικοδομικών και ρυμοτομικών γραμμών όπως φαίνεται στο θεωρημένο αρμοδίως τοπογραφικό διάγραμμα κλ. 1: 1000.


Η ισχύς της παρούσας Απόφασης αρχίζει από τη δημοσίευσή της στην Εφημερίδα της Κυβερνήσεως.

Με τις κανονιστικές διατάξεις της Απόφασης αυτής δεν προκαλείται δαπάνη σε βάρος του Δημοσίου κατά τις διατάξεις του άρθρου 29 Α του Ν. 2081/92.

Η παρούσα απόφαση να δημοσιευθεί στην Εφημερίδα της Κυβερνήσεως.

Ιωάννινα, 19 Ιουνίου 2001

Ο Γενικός Γραμματέας Περιφέρειας
ΗΛΙΑΣ ΛΙΑΚΟΠΟΥΛΟΣ

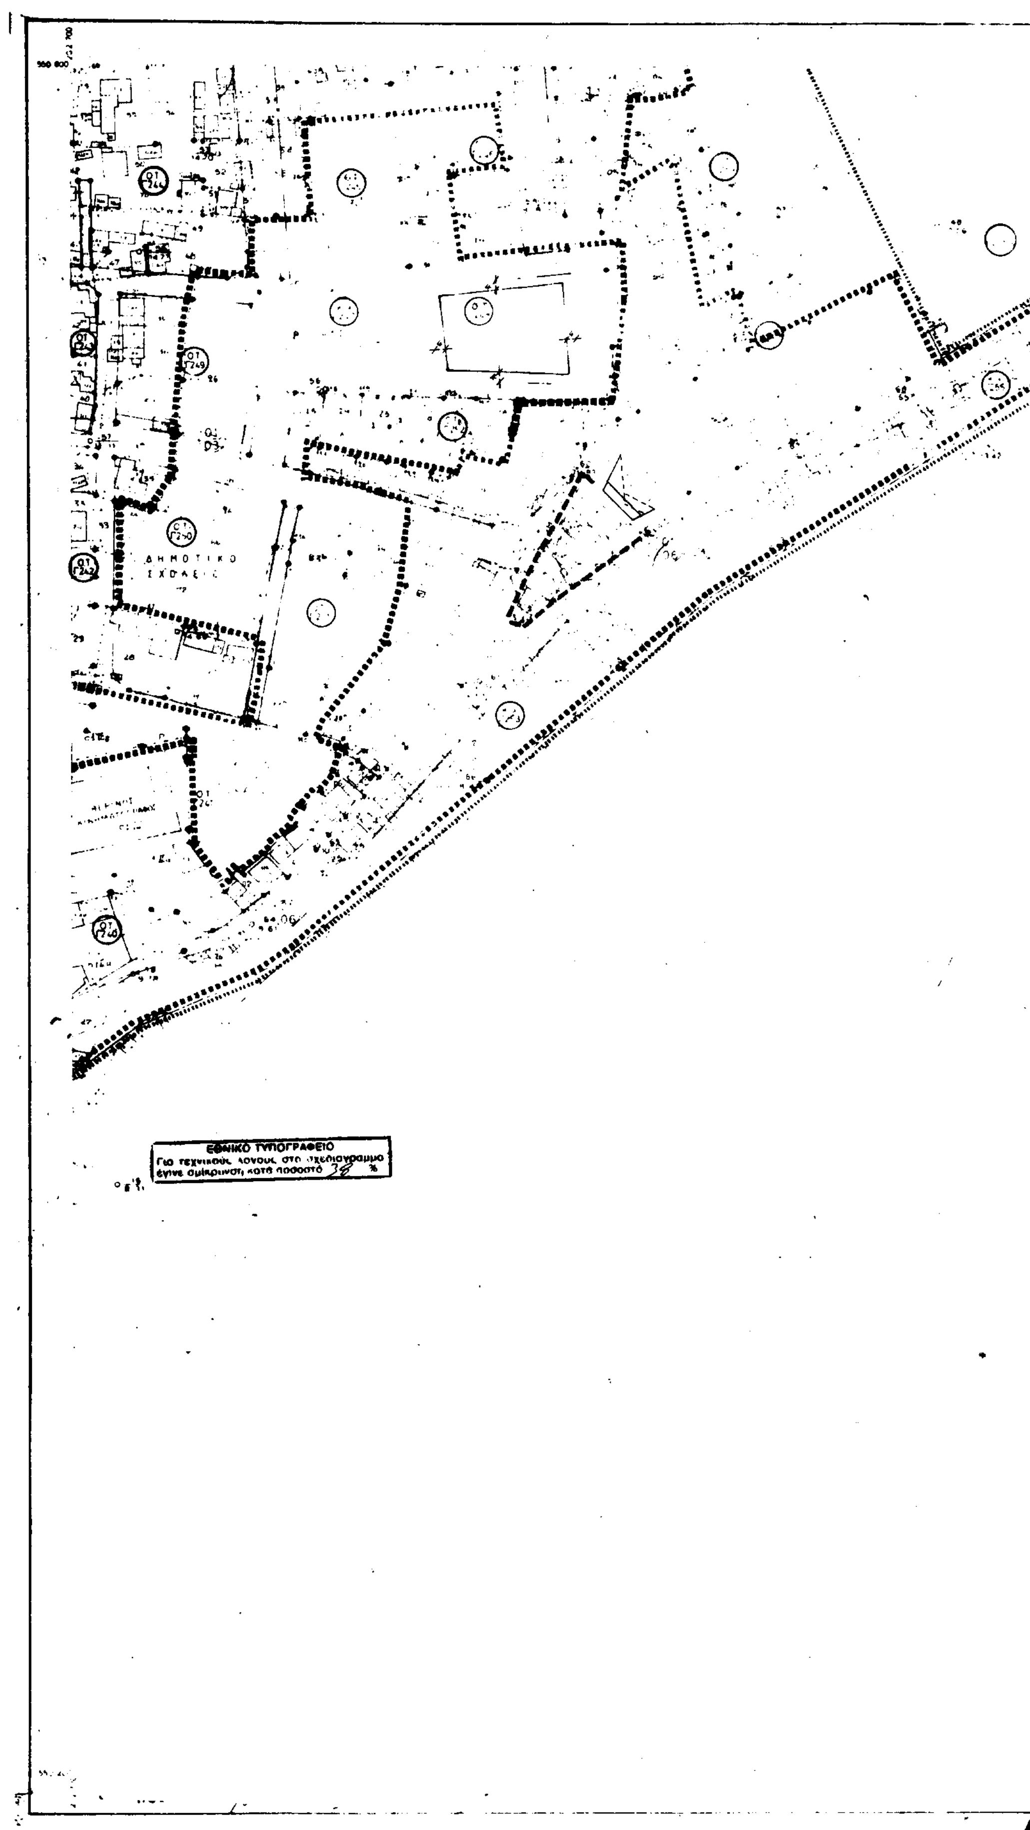
ΔΗΜΟΤΙΚΟ ΣΧΟΛΕΙΟ
ΕΘΝΙΚΟ ΤΥΠΟΓΡΑΦΕΙΟ
Για τεχνικούς λόγους στο σχεδιάγραμμα έγινε σμίκρυνση κατά ποσοστό 38 %

(παλαιές καταργούμενες)

— — — — — Καταργούμενη ρυμοτομική γραμμή

ΠΕΡΙΦΕΡΕΙΑ ΗΠΕΙΡΟΥ
ΓΕΝΙΚΗ ΔΙΕΥΘΥΝΣΗ ΠΕΡΙΦΕΡΕΙΑΣ
Δ/ΝΣΗ ΠΕΡΙΒΑΛΛΟΝΤΟΣ & ΧΩΡΟΤΑΞΙΑΣ

Συνοδεύει την αριθ. 775/19-6-2001
Απόφαση Γ.Γ. Περιφέρειας Ηπείρου
"Τροποποίηση Ρ.Σ. Πρέβεζας στα Ο.Τ
Γ252 - Γ257 περιοχής Νοσοκομείου"

Ιωάννινα 19-6-2001
Με ε.Γ.Γ.
Η Δ/ντρια

Τ. ΤΣΙΑΛΛΑ

ΝΟΜΑΡΧΙΑ ΠΡΕΒΕΖΗΣ
ΤΜΗΜΑ ΠΟΛΕΟΔΟΜΙΑΣ κ.ΠΟΛ. ΕΦΑΡΜΟΓΩΝ

ΜΕΛΕΤΗ ΕΦΑΡΜΟΓΗΣ ΡΥΜΟΤΟΜΙΚΟΥ ΣΧΕΔΙΟΥ

ΠΟΛΗ : ΠΡΕΒΕΖΑ

ΠΕΡΙΟΧΗ : ΝΟΣΟΚΟΜΕΙΟ (Π.Δ. ΦΕΚ 585Δ 3-7-86)

ΑΝΑΔΟΧΟΣ : ΖΥΓΡΑΣ ΝΕΣΤΩΡ - ΣΤΡΑΤΣΙΑΝΗΣ ΧΡΗΣΤΟΣ

ΔΙΑΓΡΑΜΜΑ ΠΡΑΞΗΣ ΕΦΑΡΜΟΓΗΣ

ΔΙΑΝΟΜΗ ΠΙΝΑΚΙΔΩΝ

ΔΑ 0045

04 19	05 19	06 19	07 19
04 18	05 18	06 18	07 18
04 17	05 17	06 17	07 17

ΠΙΝΑΚΙΔΑ

Γ2 06.17

ΚΛΙΜΑΚΑ 1:1000

ΗΜΕΡΟΜΗΝΙΑ Νοέμβρης 1987

Ελληνικό DATUM

ΣΥΝΤΑΞΗ ΜΕΛΕΤΗΣ

ΖΥΓΡΑΣ ΝΕΣΤΩΡ — ΖΥΓΡΑΣ ΝΕΣΤΩΡ — ΝΤΑΓΚΑΣ ΧΡΗΣΤΟΣ — ΣΤΡΑΤΣΙΑΝΗΣ ΧΡΗΣΤΟΣ

ποσοστό — 50

Αριθ. 1807 (2)

Τροποποίηση ρυμοτομικού σχεδίου στο Ο.Τ. 110 του Δήμου Νεάπολης Νομού Θεσσαλονίκης.

Ο ΓΕΝΙΚΟΣ ΓΡΑΜΜΑΤΕΑΣ
ΠΕΡΙΦΕΡΕΙΑΣ ΚΕΝΤΡΙΚΗΣ ΜΑΚΕΔΟΝΙΑΣ

Έχοντας υπόψη:

1) Τις διατάξεις του άρθρου 154 του από 14.7.1999 Π. Δ/τος «Κώδικας βασικής πολεοδομικής νομοθεσίας» (ΦΕΚ 580Δ/99).

2) Τις διατάξεις του Ν. 2503/1997 «Διοίκηση, Οργάνωση της Περιφέρειας, ρύθμιση θεμάτων για την Τοπική Αυτοδιοίκηση και άλλες διατάξεις» (ΦΕΚ 107Α/97).

3) Τις διατάξεις του Ν. 2831/2000 «Τροποποίηση των διατάξεων του Ν. 1577/1985 (Γενικός Οικοδομικός Κανονισμός) και άλλες πολεοδομικές διατάξεις» (ΦΕΚ 140Α/2000) και ειδικότερα του άρθρου 29.

4) Τις διατάξεις της με αριθ. 5631/26.7.2000 (ΦΕΚ 1339/Β/2000) Απόφασης του Γενικού Γραμματέα Περιφέρειας Κεντρικής Μακεδονίας και ειδικότερα της παρ. 3. Β. 1. του άρθρου 1.

5) Τις διατάξεις του άρθρου 29Α του Ν. 1558/1985 «Κυβέρνηση και Κυβερνητικά Όργανα» (ΦΕΚ 137Α/85) που προστέθηκε με το άρθρο 27 του Ν. 2081/1992 (ΦΕΚ 154Α/92) και αντικαταστάθηκε με την παράγραφο 2α του άρθρου 1 του Ν. 2469/1997 (ΦΕΚ 38Α/97).

6) Τις με αριθ. 142/1999 και 18/2001 αποφάσεις του Δημοτικού Συμβουλίου Νεάπολης.

7) Την 82η πράξη/ 7η συνεδρία/24.4.2001 κατά πλειοψηφία θετική γνωμοδότηση του Περιφερειακού Σ.Χ.Ο.Π. Κεντρικής Μακεδονίας.

8) Την με αριθ. 6360/303/14.4.1989 (ΦΕΚ 260Δ/89) Απόφαση Νομάρχη Θεσσαλονίκης με την οποία χαρακτηρίσθηκε το Ο.Τ. 110 Νεάπολης ως χώρος κλειστού Γυμναστηρίου.

9) Το γεγονός ότι από τις κανονιστικές διατάξεις αυτής της απόφασης δεν προκαλείται δαπάνη σε βάρος του κρατικού προϋπολογισμού και του οικείου Ο.Τ.Α., αποφασίζουμε:

Εγκρίνεται η τροποποίηση ρυμοτομικού σχεδίου στο Ο.Τ. 110 του Δήμου Νεάπολης Νομού Θεσσαλονίκης ως εξής:

Καθορίζεται το περίγραμμα ανέγερσης διορόφου κτιρίου στάθμευσης οχημάτων με στοιχεία α-β-γ-δ-α εμβαδού 1.436,20 τ.μ., συνολικής δόμησης 2.872,40 τ.μ. και με μέγιστο επιτρεπόμενο ύψος 9,00 μ.

Όπως η παραπάνω ρύθμιση φαίνεται στο χρωματισμένο πρωτότυπο διάγραμμα, κλίμακας 1:500, θεωρημένο από το Δ/ντη της ΔΙΠΕΧΩ Κ.Μ., που συνοδεύει την απόφαση αυτή.

Η ισχύς της απόφασης αρχίζει από τη δημοσίευσή της στην Εφημερίδα της Κυβερνήσεως.


Η απόφαση αυτή και το διάγραμμα που τη συνοδεύει να δημοσιευθούν στην Εφημερίδα της Κυβερνήσεως.

Θεσσαλονίκη, 12 Ιουνίου 2001

Με εντολή Γενικού Γραμματέα Περιφέρειας
Ο Γενικός Διευθυντής
ΔΗΜΟΣΘΕΝΗΣ ΣΑΡΗΓΙΑΝΝΗΣ


ΝΟΜΟΣ ΘΕΣ-ΝΙΚΗΣ
ΔΗΜΟΣ ΝΕΑΠΟΛΗΣ
ΠΡΩΗΝ ΣΤΡ—ΔΟ ΣΤΡΕΜΠΕΝΙΩΤΗ

ΤΡΟΠΟΠΟΙΗΣΗ

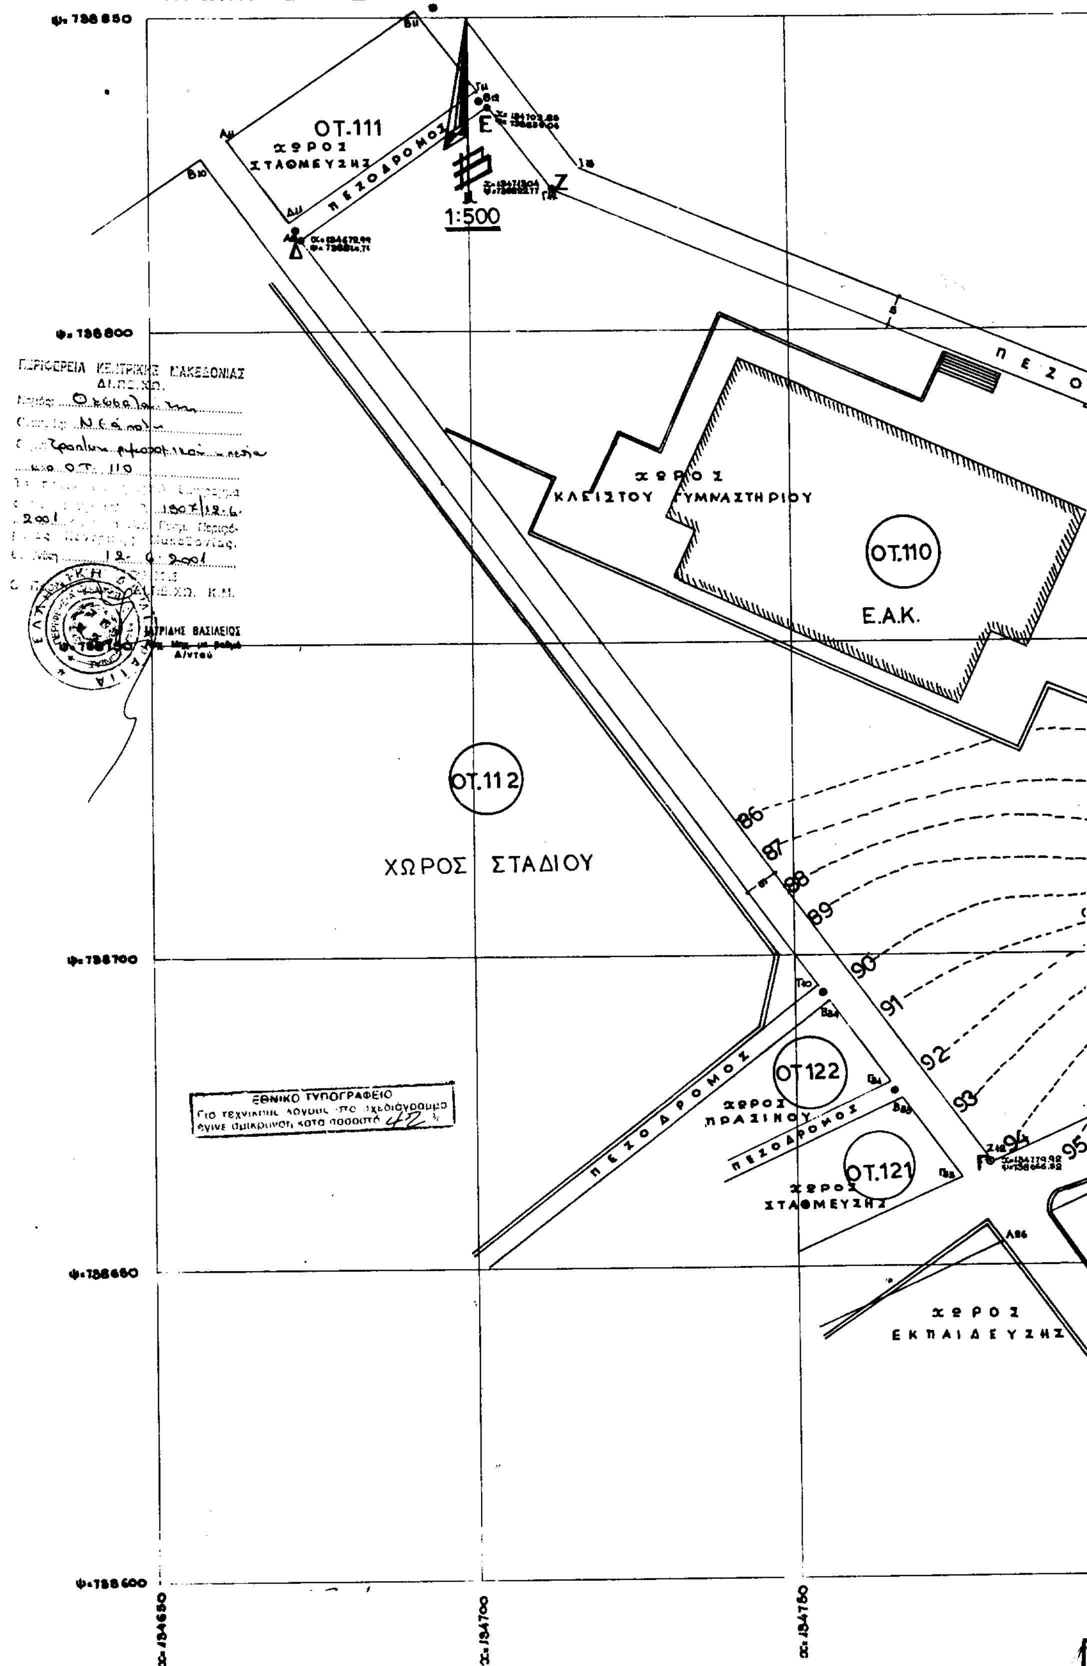

Η ΡΥΜΟΤΟΜΙΚΟΥ ΣΧΕΔΙΟΥ

ΣΤΟ ΟΤ.110

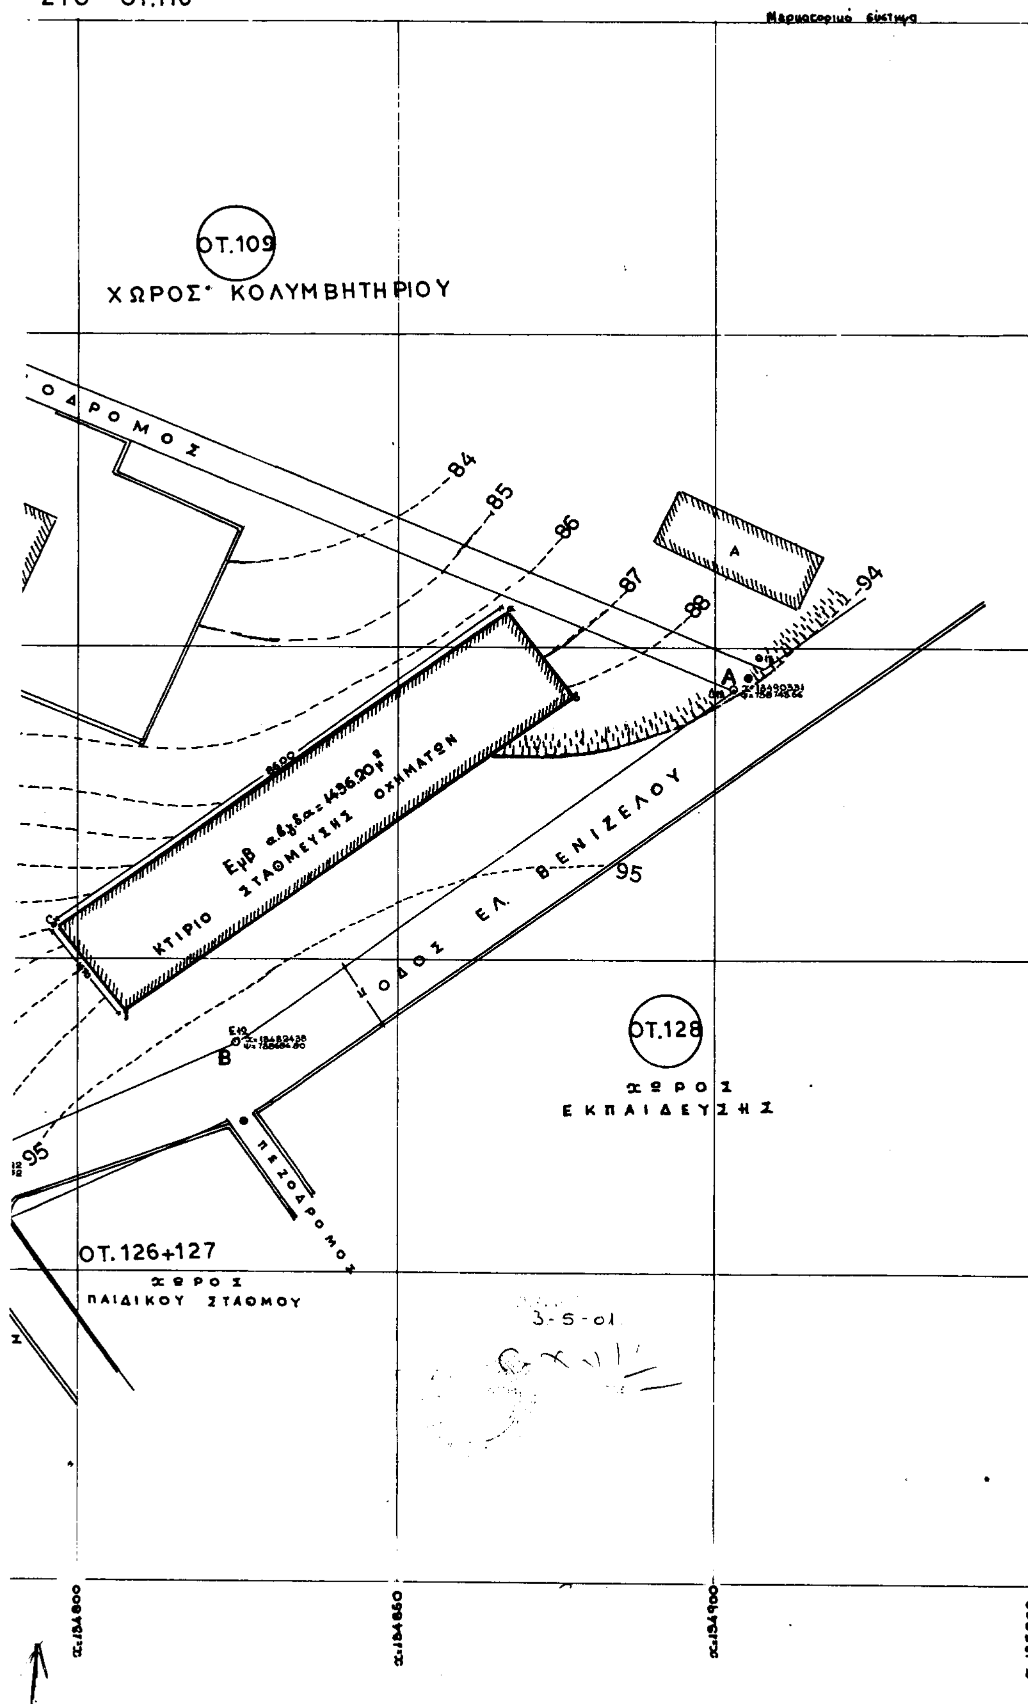

Αριθ. 7862 (3)

Πράξη ασυμφωνίας οδού Γενεσίου του σχεδίου πόλεως Δ. Πατρέων.

Ο ΝΟΜΑΡΧΗΣ ΑΧΑΪΑΣ

Έχοντας υπόψη

1) Το Ν.Δ. της 17.7.1923 «περί σχεδίων πόλεων και κωμών του κράτους» και ειδικότερα τα άρθρα 3 και 70 αυτού.

2) Τον Α.Ν. 314/1968 (Φ.Ε.Κ. 47/Α) όπως τροποποιήθηκαν και συμπληρώθηκαν με το υπ' αριθ. 1018/71 Ν.Δ/γμα Φ.Ε.Κ. 220/Α και με την παρ. 3 του άρθρου 34 του Ν. 1577/85 (Φ.Ε.Κ. 210/Α).

3) Τις δ/ξεις του με αριθ. 182/1986 Π. Δ/τος Φ.Ε.Κ. 70Α και ειδικότερα το άρθρο 1 παρ. 1.

4) Το με αριθ. 8716/Π391/24.4.2001 έγγραφο Δ. Πατρέων.

5) Το με αριθ. 5/1.6.2001 πρακτικό Σ.Χ.Ο.Π. θέμα 27ο, αποφασίζουμε:

Διορθώνουμε την ασυμφωνία που υπάρχει μεταξύ εγκεκρ. σχεδίου πόλεως και υφισταμένης κατάστασης που διαμορφώθηκαν με τις μέχρι σήμερα τεχν. εκθέσεις καθορισμού οικοδ. γραμμών, της οδού Γενεσίου και μεταξύ των Ο.Τ 1749α και 1796α του σχεδίου πόλεως Δ. Πατρέων και καθορίζουμε οικοδομική γραμμή την υφισταμένη κατάσταση και όπως αυτή έχει διαμορφωθεί.

Η πιο πάνω αναφερόμενη διόρθωση ασυμφωνίας αναλυτικά φαίνεται στο με κλίμακα 1/200 τοπογραφικό διάγραμμα που συνοδεύει την παρούσα απόφαση και είναι αναπόσπαστο τμήμα αυτής.

Η ισχύς της παρούσης απόφασης αρχίζει από την ημέρα δημοσίευσης στην Εφημερίδα της Κυβερνήσεως.

Η παρούσα απόφαση να δημοδιευθεί στην Εφημερίδα της Κυβερνήσεως.

Πάτρα, 15 Ιουνίου 2001

Ο Νομάρχης

ΕΥΣΤ. ΑΘΑΝΑΣΟΠΟΥΛΟΣ ΣΕΡΕΤΗΣ

Εργοδότης: ΚΟΥΤΣΟΥΜΠΑ ΜΑΡΙΑ ΚΑΡΑΛΙΟΥ ΑΓΓΕΛΙΚΗ

Έργο:

Θέση: ΚΟΤΡΩΝΙ ΟΔΟΣ ΓΕΝΕΣΙΟΥ & ΧΩΝΙΑΤΟ

Μελετητές: ΠΑΤΡΙΝΟΣ ΕΥΘΥΜΙΟΣ ΠΟΛ. ΜΗΧ/ΚΟΣ

Θέμα σχεδίου: ΤΟΠΟΓΡΑΦΙΚΟ ΔΙΑΓΡΑΜΜΑ

αριθμός σχεδίου

Κλίμακες: 1:200

Χρόνος μελέτης:

υπογραφή – σφραγίδα έλεγχος

ΕΥΘΥΜΙΟΣ Ν. ΠΑΤΡΙΝΟΣ
ΠΟΛΙΤΙΚΟΣ ΜΗΧΑΝΙΚΟΣ
ΚΑΝΑΡΗ 48-52 ΠΑΤΡΑ

7862/2001
15-6-01

ΣΥΜΒΟΥΛΙΟ ΧΩΡΟΤΑΞΙΑΣ ΟΙΚΙΣΜΟΥ ΠΕΡΙΒΑΛΛΟΝΤΟΣ ΝΟΜΟΥ ΑΧΑΪΑΣ

ΑΙΘΥΜΙΑΚΟΠΟΥΛΟΣ ΙΩΑΝΝΗΣ

ΚΛΙΜΑΚΑ 1:200

ΟΔΟΣ ΓΕΝΕΣΙΟΥ

ΟΔΟΣ ΠΑΝΘΟΝΟΣ

ΟΔΟΣ ΧΩΝΙΑΤΟΥ

ΕΘΝΙΚΟ ΤΥΠΟΓΡΑΦΕΙΟ
Για τεχνικούς λόγους στο τοπογραφικό διάγραμμα έγινε σμίκρυνση κατά ποσοστό 38%

ΠΟΛΕΟΔΟΜΙΚΗ ΜΕΛΕΤΗ - Α.

ΚΛΙΜΑΚΑ 1:1000

Ο.Τ. 1796α

Ο.Τ. 1749α

Ο.Τ. 1796

Ο.Τ. 1795

ΚΧ

ΠΛΑΤΕΙΑ